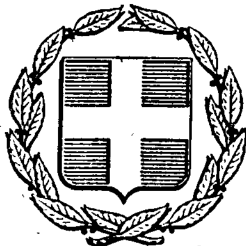


ΕΦΗΜΕΡΙΣ ΤΗΣ ΚΥΒΕΡΝΗΣΕΩΣ
ΤΗΣ ΕΛΛΗΝΙΚΗΣ ΔΗΜΟΚΡΑΤΙΑΣ

ΕΝ ΑΘΗΝΑΙΣ ΤΗ, 11 ΙΑΝΟΥΑΡΙΟΥ 1980 | ΤΕΥΧΟΣ ΤΕΤΑΡΤΟΝ | ΑΡΙΘΜΟΣ ΦΥΛΛΟΥ 4

ΠΕΡΙΕΧΟΜΕΝΑ

ΠΡΑΞΕΙΣ ΥΠΟΥΡΓΙΚΟΥ ΣΥΜΒΟΥΛΙΟΥ

(1)

Πρᾶξις ὑπ' ἀριθ. 1940, τῆς 14ης Δεκεμβρίου 1979.

Περὶ δημιουργίας ζώνης παραλίας εἰς θέσιν «ΑΛΜΥΡΟΥ» περιοχῆς Ἁγ. Παντελεήμονος Ν. Κερκύρας, πρὸ ἰδιοκτησίας Ἀνδρέα Κοσκινᾶ.

Η ΤΡΙΜΕΛΗΣ ΕΞ ΥΠΟΥΡΓΩΝ ΕΠΙΤΡΟΠΗ

Λαβοῦσα ὑπ' ὄψιν :

1. Τὴν ὑπ' ἀριθμ. 135/29.7.1974 Πρᾶξιν τοῦ Ὑπουργικοῦ Συμβουλίου «περὶ συστάσεως Τριμελοῦς ἐξ Ὑπουργῶν Ἐπιτροπῆς».

2. Τὴν ὑπ' ἀριθμ. 900/17.5.1975 ἐγκύκλιον «περὶ λειτουργίας καὶ ἁρμοδιοτήτων τῆς Τριμελοῦς ἐξ Ὑπουργῶν Ἐπιτροπῆς».

3. Τὰς διατάξεις τοῦ ἄρθρου 6 τοῦ Α.Ν. 2344/1940 «περὶ αἰγιαλοῦ καὶ παραλίας».

4. Τὴν ὑπ' ἀριθμ. Κ.5860/2.11.1979 πρότασιν τοῦ Ὑπουργείου Οἰκονομικῶν, περὶ δημιουργίας ζώνης παραλίας εἰς θέσιν «ΑΛΜΥΡΟΥ» περιοχῆς Ἁγ. Παντελεήμονος Ν. Κερκύρας, πρὸ ἰδιοκτησίας Ἀνδρέα Κοσκινᾶ.

5. Τὴν ἀπὸ 29.3.1979 ἔκθεσιν τῆς προβλεπομένης ὑπὸ τοῦ ἄρθρου 74 τοῦ Π.Δ. 636/1977 Ἐπιτροπῆς, περὶ καθο-

ρισμοῦ τῶν ὁρίων αἰγιαλοῦ καὶ παραλίας εἰς τὴν ἀνωτέρω περιοχήν, ὡς ταῦτα εἰκονίζονται ἐπὶ τοῦ συνοδεύοντος τὴν ἔκθεσιν ταύτην, ἀπὸ 6.7.1978, διαγράμματος, ὑπὸ κλίμακα 1 :500, τοῦ μηχανικοῦ Ἀθανασίου Κυργιάννη, θεωρηθέντος τὴν 4.4.1979 ὑπὸ τῆς Διευθύνσεως Τεχνικῶν Ὑπηρεσιῶν τοῦ Νομοῦ Κερκύρας.

6. Τὴν διατυπωθεῖσαν, διὰ τοῦ ὑπ' ἀριθμ. Φ.187.2/369/79/26.5.1979 ἐγγράφου, σύμφωνον γνώμην τοῦ Γενικοῦ Ἐπιτελείου Ναυτικοῦ καὶ

7. Τὴν ὑπ' ἀριθ. Ο.Ε./7978/20.6.1979 ἀπόφασιν τοῦ Νομάρχου Κερκύρας, διὰ τῆς ὁποίας ἐπεκυρώθησαν ἡ προαναφερθεῖσα ἔκθεσις τῆς Ἐπιτροπῆς καὶ τὸ συνοδεῦον ταύτην διάγραμμα, ἀποφασίζει :

Τὴν δημιουργίαν ζώνης παραλίας εἰς θέσιν «ΑΛΜΥΡΟΥ» περιοχῆς Ἁγ. Παντελεήμονος Ν. Κερκύρας, πρὸ ἰδιοκτησίας Ἀνδρέα Κοσκινᾶ, ὡς καθωρίσθη αὕτη ὑπὸ τῆς κατὰ τὸ ἄρθρον 74 τοῦ Π.Δ. 636/1977 ἁρμοδίας Ἐπιτροπῆς καὶ ἀπεικονίζεται εἰς τὸ προμνημονευόμενον διάγραμμα, τὸ συνοδεῦον τὴν ἀπὸ 29.3.1979 ἔκθεσιν ταύτης.

Ἡ παροῦσα δημοσιευθήτω διὰ τῆς Ἐφημερίδος τῆς Κυβερνήσεως.

Ὁ Πρόεδρος
Δ. ΝΙΑΝΙΑΣ

Τὰ Μέλη
Γ. ΣΤΑΜΑΤΗΣ
ΑΛ. ΠΑΠΑΔΟΓΓΟΝΑΣ

Ἀκριβὲς ἀντίγραφον
Ὁ Γραμματεὺς τοῦ Ὑπουργικοῦ Συμβουλίου
ΣΤΑΥΡΟΣ Κ. ΜΠΑΛΤΑΣ

(3)

Πρᾶξις ὑπ' ἀριθμ. 1941, τῆς 14ης Δεκεμβρίου 1979.

Περὶ δημιουργίας ζώνης παραλίας εἰς τὴν περιοχὴν τῆς Κοινότητος Κασσιώπης Ν. Κερκύρας, πρὸ ἰδιοκτησίας Γεωργίου Χειρδάρη.

Η ΤΡΙΜΕΛΗΣ ΕΞ ΥΠΟΥΡΓΩΝ ΕΠΙΤΡΟΠΗ

Λαβοῦσα ὑπ' ὄψιν :

1. Τὴν ὑπ' ἀριθμ. 135/29.7.1974 Πρᾶξιν τοῦ Ὑπουργικοῦ Συμβουλίου «περὶ συστάσεως Τριμελοῦς ἐξ Ὑπουργῶν Ἐπιτροπῆς».

2. Τὴν ὑπ' ἀριθ. 900/17.5.1975 ἐγκύκλιον «περὶ λειτουργίας καὶ ἁρμοδιοτήτων τῆς Τριμελοῦς ἐξ Ὑπουργῶν Ἐπιτροπῆς».

3. Τὰς διατάξεις τοῦ ἄρθρου 6 τοῦ Α.Ν. 2344/1940 «περὶ αἰγιαλοῦ καὶ παραλίας».

4. Τὴν ὑπ' ἀριθμ. Κ.5862/452/2.11.1979 πρότασιν τοῦ Ὑπουργείου Οἰκονομικῶν, περὶ δημιουργίας ζώνης παραλίας εἰς τὴν περιοχὴν τῆς Κοινότητος Κασσιώπης Ν. Κερκύρας, πρὸ ἰδιοκτησίας Γεωργίου Χειρδάρη.

5. Τὴν ἀπὸ 28.2.1979 ἔκθεσιν τῆς προβλεπομένης ὑπὸ τοῦ ἄρθρου 74 τοῦ Π.Δ. 636/1977 Ἐπιτροπῆς, περὶ καθορισμοῦ τῶν ὁρίων αἰγιαλοῦ καὶ παραλίας εἰς τὴν ἀνωτέρω περιοχήν, ὡς ταῦτα εἰκονίζονται ἐπὶ τοῦ συνοδεύοντος τὴν ἔκθεσιν ταύτην, ἀπὸ 23.2.1979, διαγράμματος, ὑπὸ κλίμακα 1 :500, τοῦ μηχανικοῦ Ἀθανασίου Κυργιάννη, θεωρηθέντος τὴν 28.2.1979 ὑπὸ τῆς Διευθύνσεως Τεχνικῶν Ὑπηρεσιῶν τοῦ Νομοῦ Κερκύρας.

6. Τὴν διατυπωθεῖσαν, διὰ τοῦ ὑπ' ἀριθμ. Φ.187.2/294/79/25.4.1979 ἐγγράφου, σύμφωνον γνώμην τοῦ Γενικοῦ Ἐπιτελείου Ναυτικοῦ καὶ

7. Τὴν ὑπ' ἀριθμ. ΟΕ/6626/20.6.79 ἀπόφασιν τοῦ Νομάρχου Κερκύρας, διὰ τῆς ὁποίας ἐπεκυρώθησαν ἡ προαναφερθεῖσα ἔκθεσις τῆς Ἐπιτροπῆς καὶ τὸ συνοδεῦον ταύτην διάγραμμα, ἀποφασίζει :

Τὴν δημιουργίαν ζώνης παραλίας εἰς τὴν περιοχὴν τῆς Κοινότητος Κασσιώπης Ν. Κερκύρας, πρὸ ἰδιοκτησίας Γεωργίου Χειρδάρη, ὡς καθωρίσθη αὕτη ὑπὸ τῆς κατὰ τὸ ἄρθρον 74 τοῦ Π.Δ. 636/1977 ἁρμοδίας Ἐπιτροπῆς καὶ ἀπεικονίζεται εἰς τὸ προμνημονευόμενον διάγραμμα, τὸ συνοδεῦον τὴν ἀπὸ 28.2.1979 ἔκθεσιν ταύτης.

Ἡ παροῦσα δημοσιευθήτω διὰ τῆς Ἐφημερίδος τῆς Κυβερνήσεως.

Ὁ Πρόεδρος
Δ. ΝΙΑΝΙΑΣ

Τὰ Μέλη
Γ. ΣΤΑΜΑΤΗΣ
ΑΛ. ΠΑΠΑΔΟΓΓΟΝΑΣ

Ἀκριβὲς ἀντίγραφον
Ὁ Γραμματεὺς τοῦ Ὑπουργικοῦ Συμβουλίου
ΣΤΑΥΡΟΣ Κ. ΜΠΑΛΤΑΣ

(3)

Πρᾶξις ὑπ' ἀριθμ. 1942, τῆς 14ης Δεκεμβρίου 1979.

Περὶ δημιουργίας ζώνης παραλίας εἰς θέσιν «Ἅγιος Νικόλαος» Καβουρίου Βουλιαγμένης.

Η ΤΡΙΜΕΛΗΣ ΕΞ ΥΠΟΥΡΓΩΝ ΕΠΙΤΡΟΠΗ

Λαβοῦσα ὑπ' ὄψιν :

1. Τὴν ὑπ' ἀριθμ. 135/29.7.1974 Πρᾶξιν τοῦ Ὑπουργικοῦ Συμβουλίου «περὶ συστάσεως Τριμελοῦς ἐξ Ὑπουργῶν Ἐπιτροπῆς».

2. Τὴν ὑπ' ἀριθμ. 900/17.5.1975 ἐγκύκλιον «περὶ λειτουργίας καὶ ἁρμοδιοτήτων τῆς Τριμελοῦς ἐξ Ὑπουργῶν Ἐπιτροπῆς».

3. Τὰς διατάξεις τοῦ ἄρθρου 6 τοῦ Α.Ν. 2344/1940 «περὶ αἰγιαλοῦ καὶ παραλίας».

4. Τὴν ὑπ' ἀριθ. Α.8717/900 (δὶς) /2.11.1979 πρότασιν τοῦ Ὑπουργείου Οἰκονομικῶν, περὶ δημιουργίας ζώνης παραλίας εἰς θέσιν «Ἅγιος Νικόλαος» Καβουρίου Βουλιαγμένης.

5. Τὴν ἀπὸ 26.1.1979 ἔκθεσιν τῆς προβλεπομένης ὑπὸ τοῦ ἄρθρου 74 τοῦ Π.Δ. 636/1977 Ἐπιτροπῆς, περὶ καθορισμοῦ τῶν ὁρίων αἰγιαλοῦ καὶ παραλίας εἰς τὴν ἀνωτέρω περιοχήν, ὡς ταῦτα εἰκονίζονται ἐπὶ τοῦ συνοδεύοντος τὴν ἔκθεσιν ταύτην, ἀπὸ Σεπτεμβρίου 1978 καὶ ὑπὸ κλίμακα 1 :500, διαγράμματος τοῦ μηχανικοῦ Δημ. Λάμπρου, θεωρηθέντος τὴν 11.9.1978 ὑπὸ τῆς Διευθύνσεως Τεχνικῶν Ὑπηρεσιῶν τοῦ Ὑπουργείου Οἰκονομικῶν.

6. Τὴν διατυπωθεῖσαν, διὰ τοῦ ὑπ' ἀριθ. Φ.187.2/248/79/6.4.1979 ἐγγράφου, σύμφωνον γνώμην τοῦ Γενικοῦ Ἐπιτελείου Ναυτικοῦ καὶ

7. Τὴν ὑπ' ἀριθμ. 600327/17.4.1979 ἀπόφασιν τοῦ Ἀναπληρωτοῦ Νομάρχου Ἀττικῆς-Προϊσταμένου Διαμ/τος Πειραιῶς, διὰ τῆς ὁποίας ἐπεκυρώθησαν ἡ προαναφερθεῖσα ἔκθεσις τῆς Ἐπιτροπῆς καὶ τὸ συνοδεῦον ταύτην διάγραμμα, ἀποφασίζει :

Τὴν δημιουργία ζώνης παραλίας εἰς θέσιν «Ἅγιος Νικόλαος» Καβουρίου Βουλιαγμένης, ὡς καθωρίσθη αὕτη ὑπὸ τῆς κατὰ τὸ ἄρθρον 74 τοῦ Π.Δ. 636/1977 ἁρμοδίας Ἐπιτροπῆς καὶ ἀπεικονίζεται εἰς τὸ προμνημονευόμενον διάγραμμα, τὸ συνοδεῦον τὴν ἀπὸ 26.1.1979 ἔκθεσιν ταύτης.

Ἡ παροῦσα δημοσιευθήτω διὰ τῆς Ἐφημερίδος τῆς Κυβερνήσεως.

Ὁ Πρόεδρος
Δ. ΝΙΑΝΙΑΣ

Τὰ Μέλη
Γ. ΣΤΑΜΑΤΗΣ
ΑΛ. ΠΑΠΑΔΟΓΓΟΝΑΣ

Ἀκριβὲς ἀντίγραφον
Ὁ Γραμματεὺς τοῦ Ὑπουργικοῦ Συμβουλίου
ΣΤΑΥΡΟΣ Κ. ΜΠΑΛΤΑΣ

ΑΠΑΛΛΟΤΡΙΩΣΕΙΣ

ΑΠΟΦΑΣΕΙΣ

Ἀριθ. Η. 7643/1649 (4)

Περὶ ἀναγκαστικῆς ἀπαλλοτριώσεως ὑπογείου χώρου οἰκοδομῆς, πού βρίσκεται στὴν ὁδὸ Ζεφύρων 9, στὴ Θεσ/νίκη, γιὰ ἀρχαιολογικοὺς σκοπούς.

ΟΙ ΥΠΟΥΡΓΟΙ
ΟΙΚΟΝΟΜΙΚΩΝ
ΚΑΙ ΠΟΛΙΤΙΣΜΟΥ ΚΑΙ ΕΠΙΣΤΗΜΩΝ

Ἔχοντας ὑπόψη :

1. Τὶς διατάξεις τοῦ Ν.Δ/τος 797/1971 «περὶ ἀναγκαστικῶν ἀπαλλοτριώσεων» σὲ συνδυασμὸ μὲ τὶς διατάξεις τοῦ Β.Δ/τος ἀριθ. 139/1971 «περὶ τῆς ἁρμοδιότητος τῶν νομαρχῶν πρὸς κήρυξιν ἀναγκαστικῶν τινων ἀπαλλοτριώσεων».

2. Τὶς διατάξεις τοῦ ἄρθρου 1 τοῦ Νόμου Β.Ρ.Ξ.Ζ./1893 «περὶ ἀναγκαστικῆς ἀπαλλοτριώσεως ἀκινήτων πρὸς συντήρησιν ἢ ἀνεύρειν ἀρχαιοτήτων».

3. Τὸ ἀπὸ 12.6.1979 ἀπόσπασμα πρακτικοῦ ἀπὸ τὴ συνεδρίαση ἀριθ. 22/30.5.1979 τοῦ Ἀρχαιολογικοῦ Συμβουλίου, ἀποφασίζουμε :

Κηρύσσουμε τὴν ἀναγκαστικὴ ἀπαλλοτρίωση, τοῦ ὑπόγειου χώρου οἰκοδομῆς ἐμβαδοῦ 270,40 τ. μέτρων, πού βρίσκεται στὴν ὁδὸ Ζεφύρων 9, στὴ Θεσσαλονίκη, λόγω δημοσίας ὠφελείας καὶ εἰδικότερα γιὰ τὴν προστασία τῶν ἀρχαιοτήτων πού διατηροῦνται στὸ χῶρο αὐτό, πού ἀπεικονίζεται μὲ τὰ στοιχεῖα Α,Β,Γ,Δ,Α, στὸ κτηματολογικὸ διάγραμμα ἀριθ. 121/1/8/7.11.1972 τοῦ μηχανικοῦ Μ. Γιαννουλάκη καὶ στὸν ἐπ' αὐτοῦ κτηματολογικὸ πίνακα, θεωρημένα στὶς 17.7.1979 ἀπὸ τὸ Διευθυντὴ ἀποτυπώσεων καὶ συντηρήσεως Κτιρίων.

Στὴν ἔκταση πού ἀπαλλοτριώνεται προβάλλουν δικαιώματα κυριότητας οἱ Π. Βουτυριάδης καὶ Λ. Ντέμκας κ.λπ.

Ἡ ἀπαλλοτρίωση κηρύσσεται ὑπὲρ τοῦ Δημοσίου καὶ μὲ δαπάνη τοῦ Ταμείου Ἀρχαιολογικῶν Πόρων καὶ Ἀπαλλοτριώσεων.

Ἀθῆναι, 18 Δεκεμβρίου 1979

ΟΙ ΥΠΟΥΡΓΟΙ

ΥΦΥΠΟΥΡΓΟΣ ΟΙΚΟΝΟΜΙΚΩΝ — ΠΟΛΙΤΙΣΜΟΥ ΚΑΙ ΕΠΙΣΤΗΜΩΝ

ΠΑΝΑΓΙΩΤΗΣ ΜΠΟΚΟΒΟΣ — ΔΗΜΗΤΡΙΟΣ ΝΙΑΝΙΑΣ

Ἀριθ. Π. 8861/5686 (5)

Περὶ ἀναγκαστικῆς ἀπαλλοτριώσεως ἐκτάσεως στὸ Νέο Συνοικισμὸ Θηβῶν γιὰ ἀρχαιολογικοὺς σκοπούς.

ΟΙ ΥΠΟΥΡΓΟΙ
ΟΙΚΟΝΟΜΙΚΩΝ
ΚΑΙ ΠΟΛΙΤΙΣΜΟΥ ΚΑΙ ΕΠΙΣΤΗΜΩΝ

Ἔχοντας ὑπόψη :

1. Τὶς διατάξεις τοῦ Ν.Δ/τος 797/1971 «περὶ ἀναγκαστικῶν ἀπαλλοτριώσεων», σὲ συνδυασμὸ μὲ τὶς διατάξεις τοῦ Β.Δ/τος ἀριθμ. 139/1971 περὶ τῆς ἁρμοδιότητος τῶν νομαρχῶν πρὸς κήρυξιν ἀναγκαστικῶν τινων ἀπαλλοτριώσεων».

2. Τὶς διατάξεις τοῦ ἄρθρου 1 τοῦ Νόμου Β.Ρ.Ξ.Ζ./1893 «περὶ ἀναγκαστικῆς ἀπαλλοτριώσεως ἀκινήτων πρὸς συντήρησιν ἢ ἀνεύρεσιν ἀρχαιοτήτων».

3. Τὸ ἀπὸ 17.4.1979 ἀπόσπασμα πρακτικοῦ ἀπὸ τὴ συνεδρίαση τοῦ Ἀρχαιολογικοῦ Συμβουλίου τοῦ Κράτους ἀριθμ. 9/4.4.1979, ἀποφασίζουμε :

Κηρύσσουμε τὴν ἀναγκαστικὴ ἀπαλλοτρίωση λόγω δημοσίας ὠφέλειας, καὶ εἰδικότερα γιὰ τὴν πλήρη ἀποκάλυψη καὶ συντήρηση τοῦ Ρωμαϊκοῦ ἀμφιθεάτρου τῶν Θηβῶν ἐκτάσεως ἐμβαδοῦ 699,15 μ2 πού βρίσκεται στὸ νέο, συνοικισμὸ Θηβῶν Ν. Βοιωτίας καὶ φαίνεται, μὲ τὰ στοιχεῖα Γ-Δ-Ε-Ζ-Γ καὶ Η-Θ-Ι-Κ-Λ-Η στὸ ἀριθμ. 1219/3.9.79 καὶ ὑπὸ κλίμακα 1 : 100 κτηματολογικὸ διάγραμμα καὶ στὸν ἐπ' αὐτοῦ κτηματολογικὸ πίνακα τοῦ ἐμπειροτέχνη τοπογράφου Θ. Καλαμπάκου καὶ μὲ τὰ στοιχεῖα Α-Β-Γ-Δ-Α στὸ ἀριθμ. 1212/2.8.79 καὶ ὑπὸ κλίμακα 1 : 100 κτηματολογικὸ διάγραμμα καὶ στὸν ἐπ' αὐτοῦ κτηματολογικὸ πίνακα τοῦ ἐμπειροτέχνη τοπογράφου Μ. Ξεκαλάκη, θεωρημένα ἀπὸ τὸν Δ/ντὴ Ἀποτυπώσεων καὶ Συντηρήσεως Κτιρίων τοῦ ΤΑΠΑ Μ. Γιαννουλάκη τὴν 7.9.1979.

Στὴν ἔκταση πού ἀπαλλοτριώνεται προβάλλουν δικαιώματα κυριότητας οἱ :

1) Σοφοκλῆς Μακρίδης καὶ 2) Σπυρίδων Μπάκας.

Ἡ ἀπαλλοτρίωση κηρύσσεται ὑπὲρ τοῦ Δημοσίου καὶ μὲ δαπάνη τοῦ Ταμείου Ἀρχαιολογικῶν Πόρων καὶ Ἀπαλλοτριώσεων.

Ἡ ἀπόφαση αὐτὴ νὰ δημοσιευθεῖ στὴν Ἐφημερίδα τῆς Κυβερνήσεως.

Ἀθῆναι, 18 Δεκεμβρίου 1979

ΟΙ ΥΠΟΥΡΓΟΙ

ΥΦΥΠΟΥΡΓΟΣ ΟΙΚΟΝΟΜΙΚΩΝ — ΠΟΛΙΤΙΣΜΟΥ ΚΑΙ ΕΠΙΣΤΗΜΩΝ

ΠΑΝΑΓΙΩΤΗΣ ΜΠΟΚΟΒΟΣ — ΔΗΜΗΤΡΙΟΣ ΝΙΑΝΙΑΣ

Ἀριθ. Π. 8858/5685 (6)

Περὶ ἀναγκαστικῆς ἀπαλλοτριώσεως ἀκινήτου στὴν ὁδὸ Τηλεφάνους 65 στὴν Ἀκαδημία Πλάτωνος γιὰ ἀρχαιολογικοὺς σκοπούς.

ΟΙ ΥΠΟΥΡΓΟΙ
ΟΙΚΟΝΟΜΙΚΩΝ
ΚΑΙ ΠΟΛΙΤΙΣΜΟΥ ΚΑΙ ΕΠΙΣΤΗΜΩΝ

Ἔχοντας ὑπόψη :

1. Τὶς διατάξεις τοῦ Ν.Δ/τος 797/1971 «περὶ ἀνακαστικῶν ἀπαλλοτριώσεων», σὲ συνδυασμὸ μὲ τὶς διατάξεις τοῦ Β.Δ/τος ἀριθ. 139/1971 «περὶ τῆς ἁρμοδιότητος τῶν νομαρχῶν πρὸς κήρυξιν ἀναγκαστικῶν τινων ἀπαλλοτριώσεων».

2. Τὶς διατάξεις τοῦ ἄρθρου 1 τοῦ Νόμου Β.Ρ.Ξ.Ζ/1893 «περὶ ἀναγκαστικῆς ἀπαλλοτριώσεως ἀκινήτων πρὸς συντήρησιν ἢ ἀνεύρεσιν ἀρχαιοτήτων».

3. Τὸ ἀπὸ 20.12.1978 ἀπόσπασμα πρακτικοῦ ἀπὸ τὴ συνεδρίαση τοῦ Ἀρχαιολογικοῦ Συμβουλίου τοῦ Κράτους ἀριθ. 49/78, ἀποφασίζουμε :

Κηρύσσουμε τὴν ἀναγκαστικὴ ἀπαλλοτρίωση ἀκινήτου λόγω δημόσιας ὠφέλειας, καὶ εἰδικότερα γιὰ τὴν ἑνοποίηση τοῦ ἀρχ/κοῦ χώρου τῆς Ἀκαδημίας Πλάτωνος, ἐκτάσεως ἐμβαδοῦ 115 Μ2 πού βρίσκεται στὴν ὁδὸ Τηλεφάνους 65 στὴν Ἀκαδημία Πλάτωνος καὶ φαίνεται μὲ τὰ στοιχεῖα Α-Β-Γ-Δ-Ε-Ζ-Α στὸ ἀριθ. 1203/19.7.1979 καὶ ὑπὸ κλίμακα 1 : 100 κτηματολογικὸ διάγραμμα καὶ στὸν ἐπ' αὐτοῦ κτηματολογικὸ πίνακα τοῦ ἐμπειροτέχνη τοπογράφου Μιχ. Ξεκαλάκη, θεωρημένα ἀπὸ τὸν Δ/ντὴ Ἀποτυπώσεων καὶ Συντ/σεως Κτιρίων τοῦ Τ.Α.Π.Α. Μ. Γιαννουλάκη τὴν 23.7.1979.

Στὴν ἔκταση πού ἀπαλλοτριώνεται προβάλλει δικαιώματα κυριότητας ἡ Μαρία Βασιλάκη.

Ἡ ἀπαλλοτρίωση κηρύσσεται ὑπὲρ τοῦ Δημοσίου καὶ μὲ δαπάνη τοῦ Ταμείου Ἀρχαιολογικῶν Πόρων καὶ Ἀπαλλοτριώσεων.

Ἡ ἀπόφαση αὐτὴ νὰ δημοσιευθεῖ στὴν Ἐφημερίδα τῆς Κυβερνήσεως.

Ἀθῆναι, 18 Δεκεμβρίου 1979

ΟΙ ΥΠΟΥΡΓΟΙ

ΥΦΥΠΟΥΡΓΟΣ ΟΙΚΟΝΟΜΙΚΩΝ — ΠΟΛΙΤΙΣΜΟΥ ΚΑΙ ΕΠΙΣΤΗΜΩΝ

ΠΑΝΑΓΙΩΤΗΣ ΜΠΟΚΟΒΟΣ — ΔΗΜΗΤΡΙΟΣ ΝΙΑΝΙΑΣ

'Αριθ. Π.8862/5684 (7)

Περὶ ἀναγκαστικῆς ἀπαλλοτριώσεως ἀκινήτου στὴν περιοχὴ 'Αθηνῶν γιὰ ἀρχαιολογικοὺς σκοπούς.

ΟΙ ΥΠΟΥΡΓΟΙ
ΟΙΚΟΝΟΜΙΚΩΝ
ΚΑΙ ΠΟΛΙΤΙΣΜΟΥ ΚΑΙ ΕΠΙΣΤΗΜΩΝ

"Εχοντας ὑπόψη :

1. Τὶς διατάξεις τοῦ Ν.Δ/τος 797/1971 «περὶ ἀναγκαστικῶν ἀπαλλοτριώσεων», σὲ συνδυασμὸ μὲ τὶς διατάξεις τοῦ Β.Δ/τος ἀριθ. 139/1971 «περὶ τῆς ἁρμοδιότητος τῶν νομαρχῶν πρὸς κήρυξιν ἀναγκαστικῶν τινων ἀπαλλοτριώσεων».

2. Τὶς διατάξεις τοῦ ἄρθρου 1 τοῦ Νόμου Β.Ρ.Ξ.Ζ/1893 «περὶ ἀναγκαστικῆς ἀπαλλοτριώσεως ἀκινήτων πρὸς συντήρησιν ἢ ἀνεύρεσιν ἀρχαιοτήτων».

3. Τὸ ἀπὸ 24.3.1979 ἀπόσπασμα πρακτικοῦ ἀπὸ τὴ συνεδρίαση τοῦ 'Αρχαιολογικοῦ Συμβουλίου τοῦ Κράτους ἀριθμ. 5/13.3.1979, ἀποφασίζουμε :

Κηρύσσουμε τὴν ἀναγκαστικὴ ἀπαλλοτρίωση λόγω δημόσιας ὠφέλειας, καὶ εἰδικότερα γιὰ τὸ λόγο ὅτι ἀποκαλύφθηκαν σημαντικὲς ἀρχαιότητες (τμῆμα ἀρχαίας ὁδοῦ καταφικὸς περίβολος). α) ἰσογείου χώρου οἰκοδομῆς, συνολικοῦ ἐμβαδοῦ 8,30 μ2 καὶ ὄγκου 16,60 μ3 καὶ β) ὑπογείου χώρου συνολικοῦ ἐμβαδοῦ 261,88 μ2 καὶ ὄγκου 576,14 μ3 τῆς ἴδιας οἰκοδομῆς, ποὺ βρίσκεται στὴν ὁδὸ Πλαταιῶν 21 στὴν 'Αθήνα. Οἱ ἀπαλλοτριούμενοι χῶροι φαίνονται μὲ τὰ στοιχεῖα (Η,Ζ,Δ,Ε,Θ,Η) καὶ (Α,Β,Γ,Δ, Ε,Θ,Ι,Α) ἀντιστοίχως στὸ ἀριθ. σχεδίου 316 καὶ ὑπὸ κλίμακα 1 :50 κτηματολογικὸ διάγραμμα τοῦ ἐμπειροτέχνη τοπογράφου Μιχ. Ξεκαλάκη καὶ στὸν ἐπ' αὐτοῦ κτηματολογικὸ πίνακα, θεωρημένα στὶς 17.7.1979 ἀπὸ τὸν Δ/ντὴ 'Αποτυπώσεων καὶ Συντηρήσεως Κτιρίων τοῦ ΤΑΠΑ Μ. Γιαννουλάκη.

Στὴν ἔκταση ποὺ ἀπαλλοτριώνεται προβάλει δικαιώματα κυριότητας οἱ Ο.Ε. «Λ. Συνοδινὸς καὶ Α/ΦΟΙ Λουκέρη».

'Η ἀπαλλοτρίωση κηρύσσεται ὑπὲρ τοῦ Δημοσίου καὶ μὲ δαπάνη τοῦ Ταμείου 'Αρχαιολογικῶν Πόρων καὶ 'Απαλλοτριώσεων.

'Η ἀπόφαση αὐτὴ νὰ δημοσιευθεῖ στὴν 'Εφημερίδα τῆς Κυβερνήσεως.

'Αθῆναι, 18 Δεκεμβρίου 1979

ΟΙ ΥΠΟΥΡΓΟΙ

ΥΦΥΠΟΥΡΓΟΣ ΟΙΚΟΝΟΜΙΚΩΝ	ΠΟΛΙΤΙΣΜΟΥ ΚΑΙ ΕΠΙΣΤΗΜΩΝ
ΠΑΝΑΓΙΩΤΗΣ ΜΠΟΚΟΒΟΣ	**ΔΗΜΗΤΡΙΟΣ ΝΙΑΝΙΑΣ**

'Αριθ. Δ.6342/5141/δὶς (7)

Περὶ ἀναγκαστικῆς ἀπαλλοτριώσεως ἐκτάσεως στὴν περιοχὴ τοῦ Νομοῦ Κορινθίας γιὰ τὴν κατασκευὴ ἐπαρχιακῆς ὁδοῦ Κιάτου-Σουλίου-Γκούρας (τμῆμα Κιάτου-Σουλίου).

ΟΙ ΥΠΟΥΡΓΟΙ
ΟΙΚΟΝΟΜΙΚΩΝ ΚΑΙ ΔΗΜΟΣΙΩΝ ΕΡΓΩΝ

"Εχοντας ὑπόψη :

1. Τὶς διατάξεις τοῦ Ν.Δ/τος 797/1971 «περὶ ἀναγκαστικῶν ἀπαλλοτριώσεων» σὲ συνδυασμὸ μὲ τὶς διατάξεις τοῦ Β.Δ/τος ἀριθ. 139/1971 «περὶ τῆς ἁρμοδιότητος τῶν νομαρχῶν πρὸς κήρυξιν ἀναγκαστικῶν τινων ἀπαλλοτριώσεων» καὶ

2. Τὶς διατάξεις τοῦ ἄρθρου 23 τοῦ ἀπὸ 25 Νοεμβρίου 1929 Διατάγματος «περὶ κωδικοποιήσεως τῶν περὶ κατασκευῆς καὶ συντηρήσεως ὁδῶν κειμένων διατάξεων», ἀποφασίζουμε :

Κηρύσσουμε τὴν ἀναγκαστικὴ ἀπαλλοτρίωση, λόγω δημόσιας ὠφέλειας καὶ εἰδικότερα γιὰ τὴν κατασκευὴ ἐπαρχιακῆς ὁδοῦ Κιάτου-Σουλίου-Γκούρας (τμῆμα Κιάτου-Σουλίου), ἐκτάσεως συνολικοῦ ἐμβαδοῦ 217.635 μ2, ποὺ βρίσκεται στὴ περιοχὴ τοῦ Νομοῦ Κορινθίας, καὶ φαίνεται στὸ ἀπὸ 15.6.1974 καὶ ὑπὸ κλίμακα 1 : 1000 κτηματολογικὸ διάγραμα τοῦ Μηχανικοῦ Λ. Χαραλαμπίδη (τεχνικὸ γραφεῖο Βασ. Λιβάνη) καὶ στὸν ἀντίστοιχο κτηματολογικὸ πίνακα, θεωρημένα ἀπὸ τὸν Δ/ντὴ Τεχνικῶν 'Υπηρεσιῶν τῆς Νομαρχίας Κορινθίας Κων/νο Φρυδᾶ στὶς 20.6.1979.

Στὴν ἔκταση ποὺ ἀπαλλοτριώνεται προβάλλουν δικαιώματα κυριότητος οἱ : 1. «Εὐκλείδης» 'Ανώνυμος Τεχνικὴ 'Εταιρεία, 2) Χριστοδούλου Χρῆστος, 3) Βουδούρης Παναγιώτης κ.λπ.

'Η ἀπαλλοτρίωση κηρύσσεται ὑπὲρ τοῦ Δημοσίου καὶ μὲ δαπάνη του, ποὺ θὰ ἀντιμετωπισθεῖ ἀπὸ τὶς πιστώσεις γιὰ ἔργα δημοσίων ἐπενδύσεων ἁρμοδιότητας τοῦ 'Υπουργείου Δημοσίων "Εργων (ἔργο ἀριθμ. 7971005 τῆς ΣΑΕ 7971/79).

'Η ἀπόφαση αὐτὴ νὰ δημοσιευθεῖ στὴν 'Εφημερίδα τῆς Κυβερνήσεως.

'Αθῆναι, 15 Δεκεμβρίου 1979

ΟΙ ΥΠΟΥΡΓΟΙ

ΥΦΥΠΟΥΡΓΟΣ ΟΙΚΟΝΟΜΙΚΩΝ	ΔΗΜΟΣΙΩΝ ΕΡΓΩΝ
ΠΑΝΑΓΙΩΤΗΣ ΜΠΟΚΟΒΟΣ	**ΝΙΚΟΛΑΟΣ ΖΑΡΝΤΙΝΙΔΗΣ**

'Αριθ. 74922 (7)

Περὶ μερικῆς ἀνακλήσεως τῆς ἀπαλλοτριώσεως ποὺ κηρύχθηκε μὲ τὴν 69493/22.5.1978 (Φ.Ε.Κ. 315 Δ/28.6. 1978) ἀπόφαση τοῦ Νομάρχη Ρεθύμνης.

Ο ΝΟΜΑΡΧΗΣ ΡΕΘΥΜΝΗΣ

"Εχοντας ὑπόψη :

1. Τὶς διατάξεις τοῦ ἄρθρου 12 τοῦ Ν.Δ. 797/1971 «περὶ ἀναγκαστικῶν ἀπαλλοτριώσεων».

2. Τὴν 63493/22.5.1978 ἀπόφασή μας, μὲ τὴν ὁποία κηρύχθηκε ἀναγκαστικὴ ἀπαλλοτρίωση ἀκινήτων, γιὰ τὴν ἐκτέλεση τῶν ἐργασιῶν διανοίξεως τῆς 14ης ἐπαρχιακῆς ὁδοῦ Νομοῦ Ρεθύμνης.

3. Τὸ 2736/10.11.1979 ἔγγραφο τοῦ Νομαρχιακοῦ Ταμείου Ρεθύμνης καὶ τὰ συνημμένα σ' αὐτὸ α) 51535/3.10. 1979 ἔγγραφο τῆς Δ/νσεως Τεχνικῶν 'Υπηρεσιῶν Ρεθύμνης καὶ β) ἀπὸ 27.7.1979 αἴτηση καὶ ἀπὸ 26.9.1979 δήλωση τοῦ Γεωργίου 'Ιωάννη Προβιᾶ, μὲ τὰ ὁποῖα ζητεῖται ἡ ἀνάκληση τῆς ἀνωτέρω ἀπαλλοτριώσεως ὡς πρὸς τὸ μὲ ἀριθ. κτηματολογικοῦ πίνακος 97 ἀκίνητο τοῦ Γεωργίου 'Ι. Προβιᾶ, διότι τὸ ἀκίνητο τοῦτο δὲ χρειάζεται πλέον στὸ Δημόσιο γιὰ τὴν ἐκτέλεση τοῦ προαναφερθέντος ἔργου, καὶ ἡ ἀναλογοῦσα σ' αὐτὸ ἀποζημίωση δὲν ἔχει παρακατατεθεῖ, ἀποφασίζουμε :

'Ανακαλοῦμε μερικῶς τὴν ἀναγκαστικὴ ἀπαλλοτρίωση ποὺ κηρύχθηκε μὲ τὴν 69493/22.5.1978 (Φ.Ε.Κ. 315 Δ'/ 28.6.1978) ἀπόφασή μας γιὰ τὴν ἐκτέλεση τῶν ἐργασιῶν διανοίξεως τῆς 14ης ἐπαρχιακῆς ὁδοῦ Νομοῦ Ρεθύμνης καὶ συγκεκριμένα γιὰ τὸ μὲ ἀριθ. κτηματολογικοῦ πίνακα 97 ἀκίνητο, ἐκτάσεως 3.410 μ2, ποὺ φαίνεται στὸ κτηματολογικὸ διάγραμμα καὶ τὸν ἀντίστοιχο κτηματολογικὸ πίνακα τοῦ Τοπογράφου Μηχανικοῦ Ζαχ. Κοκολάκη, θεωρηθέντα στὶς 10.7.1976 ἀπὸ τὸ Δ/ντὴ Τεχνικῶν 'Υπηρεσιῶν Νομοῦ Ρεθύμνης Πολύδωρο Σαουνάτσο, γιατὶ τὸ ἀκίνητο τοῦτο δὲν πρόκειται νὰ χρησιμοποιηθεῖ γιὰ τὸ σκοπὸ ποὺ ἀπαλλοτριώθηκε.

'Η ἀπόφαση αὐτὴ νὰ δημοσιευθεῖ στὴν 'Εφημερίδα τῆς Κυβερνήσεως.

Ρέθυμνο, 19 Δεκεμβρίου 1979

'Ο Νομαρχῶν
Γ. ΜΑΥΡΟΕΙΔΗΣ

ΑΝΑΚΟΙΝΩΣΕΙΣ

Ἀριθ. 75486 (9)

Περὶ εἰδοποιήσεως παρακαταθέσεως ἀποζημιώσεως ἀπὸ ἀναγκαστικὴ ἀπαλλοτρίωση ἀκινήτων γιὰ τὸ σκοπὸ κατασκευῆς Παραλλαγῶν στὸ τμῆμα «Κρύα Βρύση-Ἁγία Γαλήνη» τῆς ἐπαρχιακῆς ὁδοῦ Ρεθύμνου-Σπηλίου-Ἁγίας Γαλήνης.

Ο ΝΟΜΑΡΧΗΣ ΡΕΘΥΜΝΗΣ

Ἔχοντας ὑπόψη:

Α) Τὶς διατάξεις: α) τῶν ἄρθρων 7 καὶ 8 τοῦ Ν.Δ. 797/1971 «περὶ ἀναγκαστικῶν ἀπαλλοτριώσεων» καὶ β) τοῦ Β.Δ. 139/1971 «περὶ τῆς ἁρμοδιότητος τῶν Νομαρχῶν πρὸς κήρυξιν ἀναγκαστικῶν τινων ἀπαλλοτριώσεων».

Β) Τὸ ὑπ' ἀριθ. 2631/29.11.1979 ἔγγραφο τῆς 2ας ΔΕΚΕ Ἡρακλείου καὶ τὸ προσαρτημένο σ' αὐτὸ ὑπ' ἀριθ. 7162/20.11.1979 γραμμάτιο συστάσεως παρακαταθήκης τοῦ Γραφείου Παρακαταθηκῶν καὶ Δανείων Ρεθύμνης, γνωστοποιοῦμε:

α) Σ' αὐτοὺς ποὺ ἔχουν ἀποκτήσει ἢ ποὺ ἀξιώνουν δικαίωμα κυριότητας στὰ δυνάμει τῆς ὑπ' ἀριθ. 72821/1976 ἀποφάσεώς μας (Φ.Ε.Κ. 151/76 τ. Δ') ἀναγκαστικῶς ἀπαλλοτριωθέντα ἀκίνητα γιὰ τὸ σκοπὸ κατασκευῆς Παραλλαγῶν στὸ τμῆμα «Κρύα Βρύση-Ἁγία Γαλήνη» τῆς ἐπαρχιακῆς ὁδοῦ Ρεθύμνου-Σπηλίου-Ἁγίας Γαλήνης, καὶ

β) Σ' αὐτοὺς ποὺ ἔχουν τυχὸν ἐγγράψει ὑποθήκη ἢ ἔχουν ἐπιβάλει κατάσχεση ἢ μὲ ὁποιοδήποτε τρόπο διεκδικοῦν τὸ ἀκίνητο αὐτό, ὅτι ἡ ἀξία αὐτῶν ποὺ καθορίστηκε μὲ τὴν 33/1978 ἀπόφαση τοῦ Ἐφετείου Κρήτης, γιὰ ἀποζημίωση τῶν ἰδιοκτητῶν τους, κατατέθηκε στὸ Ταμεῖο Παρακαταθηκῶν καὶ Δανείων καὶ ἐκδόθηκε τὸ ἀνωτέρω 7162/79 γραμμάτιο συστάσεως παρακαταθήκης, συνολικοῦ ποσοῦ δρχ. ὀγδόντα μία χιλιάδες ὀκτακόσιες εἴκοσι (81.820), τὸ ὁποῖο πρέπει νὰ ἀποδοθεῖ σ' αὐτοὺς ποὺ θὰ ἀναγνωρισθοῦν δικαιοῦχοι, σύμφωνα μὲ τὸ νόμο γιὰ τὸ ὑπὸ στοιχεῖα ΙΝ ἀκίνητο τοῦ οἰκείου κτηματολογίου.

Ἡ εἰδοποίηση αὐτὴ νὰ δημοσιευθεῖ στὴν Ἐφημερίδα τῆς Κυβερνήσεως.

Ρέθυμνο, 19 Δεκεμβρίου 1979

Ὁ Νομαρχῶν
Γ. ΜΑΥΡΟΕΙΔΗΣ

Ἀριθ. 3466 (10)

Περὶ εἰδοποιήσεως συμπληρωματικῆς παρακαταθέσεως ἀντιτίμου, γιὰ τὴν πληρωμὴ τῶν δικαιούχων τῶν ἀναγκαστικῶς ἀπαλλοτριωθέντων ἀκινήτων γιὰ τὴ βελτίωση βατότητας τῆς ἐπαρχιακῆς ὁδοῦ Πετροκέφαλο-Πενταμόδι-Σάρχο.

Ο ΠΡΟΕΔΡΟΣ ΤΟΥ ΝΟΜΑΡΧΙΑΚΟΥ ΤΑΜΕΙΟΥ ΗΡΑΚΛΕΙΟΥ

Ἔχοντας ὑπόψη τὶς διατάξεις τοῦ Ν.Δ. 797/1971 «περὶ ἀναγκαστικῶν ἀπαλλοτριώσεων», γνωστοποιοῦμε σὲ ὅσους ἔχουν συμφέρον ὅτι: α) ἡ συμπληρωματικὴ ἀποζημίωση γιὰ τὴν πληρωμὴ τῶν δικαιούχων τῶν ἀναγκαστικῶς ἀπαλλοτριωθέντων ἀκινήτων, μὲ τὴν Ο.Ε. 14506/Φ 1763/22.9.1975 ἀπόφαση τοῦ Νομάρχη Ἡρακλείου γιὰ τὴ βελτίωση βατότητας τῆς ἐπαρχ. ὁδοῦ Πετροκέφαλο-Πενταμόδι-Σάρχο, ἀνέρχεται στὸ ποσὸ τῶν δρχ. 39.500.

β) Τὸ παραπάνω ποσὸ παρακατατέθηκε ἀπὸ τὸ ΝΤΗ, στὸ Γραφεῖο Παρακαταθηκῶν καὶ Δανείων τοῦ Α' Ταμείου Ἡρακλείου, γιὰ λογαριασμὸ αὐτῶν ποὺ θὰ ἀναγνωρισθοῦν δικ/χοι καὶ ἐκδόθηκε τὸ 30324/18.2.1979 γραμμάτιο συστάσεως Παρακαταθήκης, γ) τὸ παραπάνω ποσὸ θὰ ἀποδοθεῖ στοὺς δικαιούχους κατὰ τὰ νόμιμα καὶ δ) γιὰ τὴν ἴδια αἰτία τὸ ΝΤΗ, ἔχει παρακαταθέσει ποσὸ δρχ. 2.365.550.

Ἡ ἀνακοίνωση αὐτὴ νὰ δημοσιευθεῖ στὴν Ἐφημερίδα τῆς Κυβερνήσεως.

Ἡράκλειο, 20 Δεκεμβρίου 1979

Ὁ Πρόεδρος
ΙΩΑΝ. ΚΑΛΟΓΕΙΤΟΝΑΣ

Ἀριθ. 3096 (12)

Περὶ εἰδοποιήσεως γιὰ τὴν παρακατάθεση ἀποζημιώσεως ἀπὸ ἀναγκαστικὴ ἀπαλλοτρίωση.

Ο ΠΡΟΕΔΡΟΣ
ΤΟΥ ΝΟΜΑΡΧΙΑΚΟΥ ΤΑΜΕΙΟΥ ΧΙΟΥ

1. Σύμφωνα μὲ τὶς διατάξεις τῶν ἄρθρων 7 καὶ 8 τοῦ Ν.Δ. 797/1971 «περὶ ἀναγκαστικῶν ἀπαλλοτριώσεων», πληροφοροῦμε ὅλους ὅσους:

α) Ἔχουν δικαιώματα κυριότητας ἢ ἄλλα ἐμπράγματα δικαιώματα στὰ ἀκίνητα ποὺ ἀπαλλοτριώθηκαν μὲ τὴν 6036/19.10.1978 ἀπόφαση τοῦ Νομάρχη Χίου (Φ.Ε.Κ. 589/13.11.1978, τ. Δ'), γιὰ τὴ διαπλάτυνση τῆς ὁδοῦ Μυρμηγκίου-Μέσα Διδύμας-Ἔξω Διδύμας-Κοινὴ πρὸς Παγίδα καὶ Φλάτσια.

καὶ β) ἔχουν ἐγγράψει ὑποθήκη ἢ ἔχουν ἐπιβάλει κατάσχεση ἢ μὲ ὁποιοδήποτε τρόπο διεκδικοῦν τὰ ἀπαλλοτριωθέντα ἀκίνητα ὅτι ἡ ἀποζημίωση, ποὺ καθόρισε τὸ Μονομελὲς Πρωτοδικεῖο Χίου μὲ τὴν ἀπόφασή του 20/1979 γιὰ ὅλα τὰ ἀκίνητα καὶ τὰ ὑπερκείμενα αὐτῶν ποὺ φαίνονται στὸ ἀπὸ 15.9.1978 κτηματολογικὸ διάγραμμα καὶ στὸν σχετικὸ κτηματολογικὸ πίνακα ποὺ σύνταξε ὁ μηχανικὸς Κων/νος Παυλίδης καὶ θεώρησε ἡ ἁρμόδια ὑπηρεσία τῆς Δ/νσεως Τεχνικῶν Ὑπηρεσιῶν Χίου, ἔχει κατατεθεῖ στὸ Ταμεῖο Παρακαταθηκῶν καὶ Δανείων καὶ ἔχει ἐκδοθεῖ τὸ 5946/11.12.1979 γραμμάτιο συστάσεως παρακαταθήκης γιὰ τριάντα ἐννέα χιλιάδες (39.000) δραχμές.

2. Ἡ ἀποζημίωση αὐτὴ εἶναι ἀποδοτέα στοὺς δικαιούχους ποὺ θὰ ἀναγνωρισθοῦν σύμφωνα μὲ τὸ νόμο.

Ἡ ἀνακοίνωση αὐτὴ νὰ δημοσιευθεῖ στὴν Ἐφημερίδα τῆς Κυβερνήσεως.

Χίος, 15 Δεκεμβρίου 1979

Ὁ Πρόεδρος καὶ ἀ.α.
ΓΕΩΡΓΙΟΣ ΒΑΛΣΑΜΟΠΟΥΛΟΣ

ΠΟΛΕΟΔΟΜΙΑ

ΑΠΟΦΑΣΕΙΣ

Ἀριθ. ΔΙ/14097 (13)

Περὶ ἐπισπεύσεως ἀπὸ τὸ Δημόσιο τῆς διευρύνσεως τῆς ὁδοῦ Λένορμαν ἀπὸ τὴν ὁδὸ Ἀχιλλέως μέχρι τὴν ὁδὸ Παλαμηδίου, γιὰ τὴν κατασκευὴ ἄνω διαβάσεως τοῦ Ἐσωτερικοῦ ὁδικοῦ Δακτυλίου Ἀθηνῶν.

Ο ΥΠΟΥΡΓΟΣ ΔΗΜΟΣΙΩΝ ΕΡΓΩΝ

Ἔχοντας ὑπόψη:

1) Τὸ διάταγμα ρυμοτομίας μὲ ἡμερομηνία 21.7.1963 (ΦΕΚ 134/63 τ. Δ').

2) Τὶς διατάξεις τοῦ Ν. Δ/τος τῆς 17.7.1923 «περὶ σχεδίων τῶν πόλεων, κωμῶν καὶ συνοικισμῶν τοῦ Κράτους καὶ οἰκοδομῆς αὐτῶν» (ΦΕΚ 228/16.8.1923, τ. Α').

3) Τὶς διατάξεις τοῦ Ν. 653/1977 «περὶ ὑποχρεώσεως τῶν παρόδιων ἰδιοκτητῶν κλπ.» (ΦΕΚ 214/5.8.1977 τ. Α') ὅπως τροποποιήθηκαν μὲ τοὺς Ν. 947/1979 ΦΕΚ 169/26.7.1979 τ. Α' καὶ 960/1979 ΦΕΚ 194/25.8.79 τ. Α' καὶ ἰσχύουν σήμερα.

4) Τὶς διατάξεις τοῦ Π. Δ/τος ἀριθ. 910/1977 «περὶ ὀργανισμοῦ τοῦ Ὑπουργείου Δημοσίων Ἔργων» (ΦΕΚ 305/10.10.1977 τ. Α'), ἀποφασίζουμε:

α) Τὴν ἐπίσπευση ἀπὸ τὸ Δημόσιο τῆς διευρύνσεως τῆς ὁδοῦ Λένορμαν ἀπὸ τὴν ὁδὸ Ἀχιλλέως μέχρι τὴν ὁδὸ Παλα-

μηδίου, γιὰ τὴν κατασκευὴ ἄνω διαβάσεως τοῦ Ἐσωτερικοῦ Ὁδικοῦ Δακτυλίου Ἀθηνῶν σὲ ἐφαρμογὴ τοῦ διατάγματος ρυμοτομίας μὲ ἡμερομηνία 21.7.1963 Φ.Ε.Κ. 134/1963 τ. Δ΄.

β) Τὴν κατάρτιση τῶν στοιχείων προδικασίας ποὺ προβλέπονται ἀπὸ τὸ ἄρθρο 5 τοῦ Ν. 653/1977 γιὰ νὰ κινηθεῖ ἡ δίκη καθορισμοῦ τῶν ἀποζημιώσεων γιὰ τὶς ἰδιοκτησίες ποὺ ρυμοτομοῦνται.

Ἡ ἀπόφαση αὐτὴ νὰ δημοσιευθεῖ στὴν Ἐφημερίδα τῆς Κυβερνήσεως.

Ἀθῆναι, 3 Νοεμβρίου 1979

Ο ΥΠΟΥΡΓΟΣ
ΝΙΚΟΛΑΟΣ ΖΑΡΝΤΙΝΙΔΗΣ

Ἀριθ. Γ.36856/3332 (14)

Περὶ ἀκυρώσεως τῆς Τ.Υ. 7490/79 ἀποφάσεως τοῦ Νομάρχη Πρεβέζης.

Ο ΥΠΟΥΡΓΟΣ ΔΗΜΟΣΙΩΝ ΕΡΓΩΝ

Ἔχοντας ὑπόψη :

1. Τὶς διατάξεις : α) τοῦ ἀπὸ 17.7.1923 Ν. Δ/τος «περὶ σχεδίων πόλεων κ.λπ.» (ΦΕΚ 228/Α΄), ὅπως μεταγενέστερα τροποποιήθηκε, β) τοῦ ἄρθρου 8 τοῦ Ν. 3200/1955 «περὶ διοικητικῆς ἀποκεντρώσεως (ΦΕΚ 97/Α΄), γ) τοῦ Α.Ν. 314/68 «περὶ παροχῆς εἰς τὸν Ὑπουργὸν Βορείου Ἑλλάδος καὶ τοὺς Νομάρχας ἁρμοδιότητος ἐπὶ θεμάτων ἐγκρίσεως, ἐπεκτάσεως ἢ τροποποιήσεως σχεδίων πόλεων καὶ κωμῶν» (ΦΕΚ 47/Α΄), ὅπως συμπληρώθηκε μὲ τὸ ὑπ' ἀριθμ. 1018/1971 Ν. Δ/γμα «περὶ τροποποιήσεως καὶ συμπληρώσεως τοῦ Α.Ν. 314/68 (ΦΕΚ 220/Α΄), δ) τοῦ Ν. Δ/τος 532/70 «περὶ συμπληρώσεως τῶν διατάξεων περὶ διοικητικῆς ἀποκεντρώσεως (ΦΕΚ 103/Α΄).

2. α) Τὴν ὑπ' ἀριθ. ΕΔ2α/04/20/Φ.Θ.2.1.1./31.1.1979 ἀπόφαση τοῦ Πρωθυπουργοῦ καὶ τοῦ Ὑπουργοῦ Δημοσίων Ἔργων «περὶ ἀντικαταστάσεως τῆς ὑπ' ἀριθμ. ΕΔ2α/04/59/Φ.Θ.2.1.1/78 ἀποφάσεως «περὶ μεταβιβάσεως ἁρμοδιοτήτων τοῦ Ὑπουργοῦ Δημοσίων Ἔργων εἰς τὸν Ὑφυπουργὸν τοῦ αὐτοῦ Ὑπουργείου» (ΦΕΚ 106/Β/6.2.79), β) Τὴν ὑπ' ἀριθ. Τ.Υ. 7490/79 ἀπόφαση τοῦ Νομάρχη Πρεβέζης «περὶ ἐγκρίσεως ρυμοτομικοῦ σχεδίου καὶ ὅρων δομήσεως Νεοϊδρυομένου παραθεριστικοῦ οἰκισμοῦ στὴ θέση Κλεῖσμα - Σκαφιδάκι περιοχῆς Δήμου Πρεβέζης» (ΦΕΚ 668/Δ΄/23.11.79).

Ἐπειδή, σύμφωνα μὲ τὶς διατάξεις τῆς παρ. 2 τοῦ ἄρθρου 62 τοῦ Ν. 947/79 «περὶ οἰκιστικῶν περιοχῶν» (ΦΕΚ 169/Α΄/79) «Ἐπεκτάσεις ὑφισταμένων ἐγκεκριμένων σχεδίων πόλεων ἢ οἰκισμῶν ὑφισταμένων πρὸ τοῦ 1923 ἢ καθορισμὸς εἰδικῶν χρήσεων γῆς ἢ δεσμεύσεις καὶ διαθέσεις γῆς δι' οἰκιστικοὺς σκοπούς, ἐνεργοῦνται βάσει τοῦ παρόντος νόμου».

Ἐπειδὴ κατὰ τὴ διάταξη αὐτὴ κάθε νέα ἐπέκταση πρέπει στὸ ἑξῆς νὰ ἐνεργεῖται κατὰ τὶς διατάξεις τοῦ νόμου τούτου, μὲ ἐξαίρεση τῶν περιπτώσεων ποὺ ἀναφέρονται στὸ ἴδιο ἄρθρο. Ἡ νομαρχιακὴ ὅμως ἀπόφαση δὲν ἔλαβε ὑπόψη τὰ παραπάνω καὶ γι' αὐτὸ εἶναι ἀκυρωτέα. Ἐπειδή, σύμφωνα μὲ τὶς διατάξεις τῆς παρ. 5 τοῦ ἄρθρου 8 τοῦ Ν. 3200/55 ὁ Ὑπουργὸς δύναται καὶ αὐτεπαγγέλτως νὰ ἀκυρώνει παράνομη πράξη τοῦ Νομάρχη. Ἐπειδὴ σύμφωνα μὲ τὰ παραπάνω στὴν προκειμένη περίπτωση διαπιστώθηκε παράβαση νόμου καὶ πρέπει αὐτὴ νὰ ἀκυρωθεῖ, ἀποφασίζουμε :

Ἀκυρώνουμε τὴν Τ.Υ. 7490/79 ἀπόφαση τοῦ Νομάρχη Πρεβέζης (ΦΕΚ 668/Δ/79).

Ἡ ἀπόφαση αὐτὴ νὰ δημοσιευθεῖ στὴν Ἐφημερίδα τῆς Κυβερνήσεως.

Ἀθῆναι, 14 Δεκεμβρίου 1979

Ο ΥΦΥΠΟΥΡΓΟΣ
ΣΤΕΦΑΝΟΣ ΜΑΝΟΣ

Ἀριθ. οἰκ. Γ.36879/8328 (15)

Περὶ ἐπισπεύσεως ἀπὸ τὸ Δημόσιο τῆς Ἐφαρμογῆς τοῦ Σχεδίου Πόλεως Λαρίσης.

Ο ΥΠΟΥΡΓΟΣ ΔΗΜΟΣΙΩΝ ΕΡΓΩΝ

Ἔχοντας ὑπόψη :

1. Τὶς διατάξεις τοῦ Ν.Δ. τῆς 17.7.1923 «περὶ σχεδίων πόλεων κωμῶν κ.λπ.».
2. Τὶς διατάξεις τοῦ Ν.Δ. 632/1970, ὅπως τροποποιήθηκαν μὲ τὸ Ν. 1143/1972.
3. Τὶς διατάξεις τοῦ Ν.Δ. 797/1971 «περὶ ἀναγκαστικῶν ἀπαλλοτριώσεων».
4. Τὶς διατάξεις τοῦ ἄρθρου 5 τοῦ Ν.Δ. 653/1977 «περὶ ὑποχρεώσεως τῶν παροδίων ἰδιοκτητῶν κ.λπ.».
5. Τὸ 17309/429/16.6.1979 ἔγγραφο Ὑφυπουργοῦ Δ.Ε., ἀποφασίζουμε :

Τὴν ἐπίσπευση ἀπὸ τὸ Δημόσιο τῆς ἐφαρμογῆς τοῦ σχεδίου πόλεως Λαρίσης ἐπὶ τῆς ὁδοῦ Κύπρου, ποὺ προβλέπεται μὲ τὸ ἀπὸ 12.7.1950 Διάταγμα ρυμοτομίας, σύμφωνα μὲ τὶς ἐνδείξεις τῆς πράξεως ἀναλογισμοῦ ἀριθ. 25/1978.

Ἡ ἀπόφαση αὐτὴ νὰ δημοσιευθεῖ στὴν Ἐφημερίδα τῆς Κυβερνήσεως.

Ἀθῆναι, 6 Δεκεμβρίου 1979

Ο ΥΦΥΠΟΥΡΓΟΣ
ΣΤΕΦΑΝΟΣ ΜΑΝΟΣ

Ἀριθ. ΤΥ. οἰκ. 7940 (16)

Περὶ τροποποιήσεως καὶ ἐπεκτάσεως τοῦ ρυμοτομικοῦ σχεδίου στὸν οἰκισμὸ «Ἅγιος Δημήτριος» Πέτα Ἄρτας.

Ο ΝΟΜΑΡΧΗΣ ΑΡΤΑΣ

Ἔχοντας ὑπόψη :


1. Τὸ Ν. Δ/γμα τῆς 17.7.1923 «περὶ σχεδίων πόλεων καὶ κωμῶν», ὅπως τροποποιήθηκε καὶ συμπληρώθηκε μεταγενέστερα.
2. Τὸ Ν.Δ/γμα 1018/71 «περὶ τροποποιήσεως καὶ συμπληρώσεως τοῦ Α.Ν. 314/68 «περὶ παροχῆς εἰς τὸν Ὑπουργὸν Βορείου Ἑλλάδος καὶ τοὺς Νομάρχας ἁρμοδιότητος ἐπὶ θεμάτων ἐγκρίσεως ἐπεκτάσεως ἢ τροποποιήσεως σχεδίων πόλεων ἢ Κωμῶν».
3. Τὶς διατάξεις γιὰ τὴ Διοικητικὴ Ἀποκέντρωση, ποὺ περιέχονται στὸ Ν. 3200/55, Ν.Δ 3620/56, Ν.Δ 532/70, ὅπως συμπληρώθηκαν μὲ τὰ Β.Δ. 712/70, 677/71, 198/72, καὶ τὸ Ν.Δ. 241/73.
4. Τὶς διατάξεις τοῦ Ν. Δ/τος 8/73 «περὶ ΓΟΚ».
5. Τὴν 39/1979 ἀπόφαση τοῦ Κοιν. Συμβουλίου Πέτα Ἄρτας.
6. Τὴν ΤΥ 2717/24.7.79 εἰσήγηση τῆς Δ.Τ.Υ. Ν Ἄρτας πρὸς τὸ Ν. Σ. Δ. Ἔργων.
7. Τὴ 10/30.8.79 (θέμα 7ο) γνωμοδότηση τοῦ Ν.Σ.Δ. Ἔργων, ἀποφασίζουμε :

Ἐγκρίνουμε τὴν τροποποίηση καὶ ἐπέκταση τοῦ ρυμοτομικοῦ σχεδίου τοῦ οἰκισμοῦ «Ἅγιος Δημήτριος» Πέτα, ὅπως φαίνεται στὸ ἀπὸ 15.2.1979 τοπογραφικὸ διάγραμμα τοῦ Πολ. Μηχ/κοῦ Βασιλείου Τσίρκα, μὲ στοιχεῖα Α-Β-Γ-Δ-Ε-Α καὶ ποὺ εἶναι θεωρημένο ἀπὸ τὸ Δ/ντὴ Τεχν. Ὑπηρεσιῶν.

Ἡ ἀπόφαση αὐτὴ καὶ τὸ διάγραμμα ποὺ τὴ συνοδεύει, νὰ δημοσιευθοῦν στὴν Ἐφημερίδα τῆς Κυβερνήσεως.

Ἄρτα, 10 Νοεμβρίου 1979

Ὁ Νομάρχης
ΖΑΧ. ΤΖΟΥΓΚΑΡΑΚΗΣ

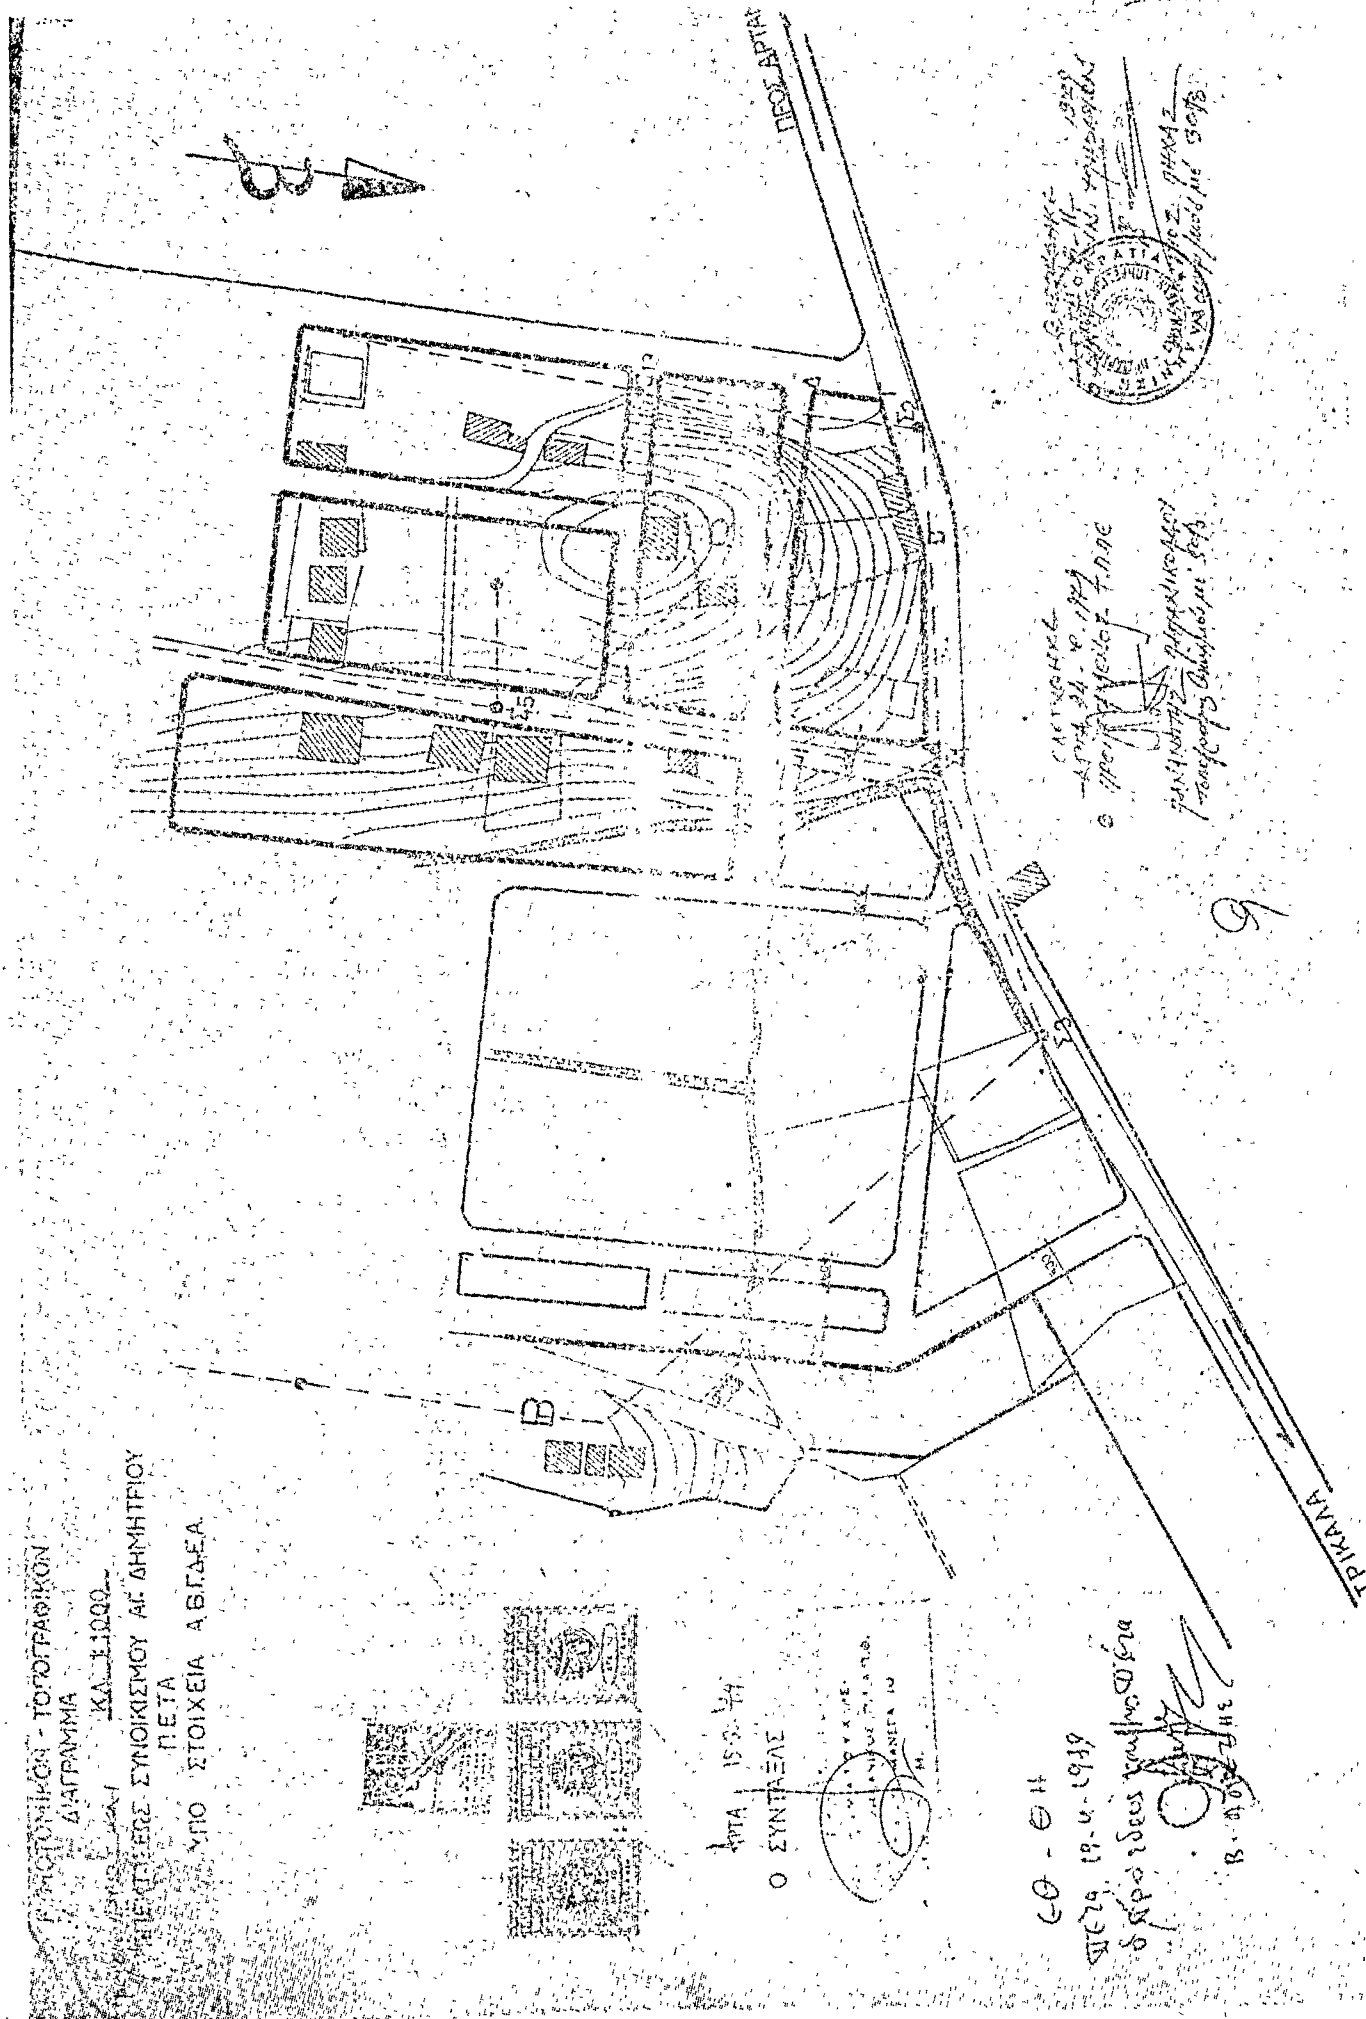
ΠΡΟΣ ΑΡΤΑ
ΤΡΙΚΑΛΑ
ΤΟΠΟΓΡΑΦΙΚΟΝ
ΣΥΝΟΙΚΙΣΜΟΥ ΑΓ. ΔΗΜΗΤΡΙΟΥ
Π.Ε.Τ.Α
ΣΤΟΙΧΕΙΑ
Ο ΣΥΝΤΑΞΑΣ

'Αριθ. Η.15497/825 (17)

Περὶ μὴ τροποποιήσεως τοῦ σχεδίου 'Ιστιαίας στὸ ΟΤ 52, στὸ Ν. Εὐβοίας

Ο ΝΟΜΑΡΧΗΣ ΕΥΒΟΙΑΣ

"Εχοντας ὑπόψη :

1. Τὶς διατάξεις τοῦ Α.Ν. 314/68 «περὶ παροχῆς εἰς τὸν 'Υπουργὸν Βορείου 'Ελλάδος καὶ τοὺς Νομάρχας ἁρμοδιοτήτων ἐπὶ θεμάτων ἐγκρίσεως ἐπεκτάσεως ἢ τροποποιήσεως σχεδίων πόλεων, κωμῶν κλπ», ὅπως τροποποιήθηκαν μὲ τὸ 1018/71 Ν.Δ/μα.

2. Τὶς διατάξεις τοῦ ἀπὸ 17-7-1923 Ν. Δ/τος «περὶ σχεδίων πόλεων κλπ.».

3. Τὶς διατάξεις τοῦ ἀπὸ 8/9-6-73 Ν. Δ/τος «περὶ ΓΟΚ».

4. Τὴν 35596/15-6-1973 Δ/γὴ τοῦ 'Υπουργείου 'Εσωτερικῶν περὶ ἀσκήσεως ἁρμοδιοτήτων «'Εντολῇ Νομάρχου».

5. Τὴ 2955/17-3-77 Δ/γὴ Νομάρχη Εὐβοίας διὰ ἐξουσιοδοτήσεως πρὸς ὑπογραφὴ «'Εντολῇ Νομάρχου», καὶ σύμφωνα μέ :

1. Τὴν ἀπὸ 30 Δεκεμβρίου 1979 αἴτηση τοῦ 'Αχ. Βοζιάρη, περὶ τροποποιήσεως τοῦ σχεδίου πόλεως 'Ιστιαίας στὸ ΟΤ 52.

2. Τὴ 10/1978 ἀπόφαση τοῦ Δημοτικοῦ Συμβουλίου 'Ιστιαίας.

3. Τὴ σχετικὴ ἀλληλογραφία.

4. Τὸ 3 θέμα τοῦ 9ου πρακτικοῦ συνεδριάσεων τῆς 2 'Ιουλίου 1979 τοῦ Νομαρχιακοῦ Συμβουλίου Δημ. "Εργων τμήματος Ν. Εὐβοίας, ἀποφασίζουμε :

'Απορρίπτουμε τὴν αἰτουμένη τροποποίηση τοῦ σχεδίου 'Ιστιαίας στὸ ΟΤ 52, καθόσον αὐτὴ θὰ ληφθεῖ ὑπόψη κατὰ τὴν μελετουμένη ἐπέκταση τοῦ σχεδίου 'Ιστιαίας.

'Η ἀπόφαση αὐτὴ νὰ δημοσιευθεῖ στὴν 'Εφημερίδα τῆς Κυβερνήσεως.

Χαλκίδα, 25 Σεπτεμβρίου 1979

Μὲ ἐντολὴ Νομάρχη
'Ο Διευθυντὴς
ΗΛΙΑΣ ΜΕΡΓΟΣ

ΑΝΑΚΟΙΝΩΣΕΙΣ

'Αριθ. Δ1/0/14745 (18)

Περὶ παρακαταθέσεως ἀποζημιώσεως ἀκινήτων ποὺ ρυμοτομήθηκαν μὲ τὸ ἐγκεκριμένο ρυμοτομικὸ σχέδιο Δήμου Καισαριανῆς, γιὰ τὴ διάνοιξη τῆς Νέας Λεωφόρου Πεντέλης ('Υμηττοῦ) μεταξὺ τῆς Λεωφόρου Βασ. 'Αλεξάνδρου καὶ τῆς ὁδοῦ 'Ανδ. Δημητρίου (πράξη ἀναλ. 2/1979).

Ο ΥΠΟΥΡΓΟΣ ΔΗΜΟΣΙΩΝ ΕΡΓΩΝ

"Εχοντας ὑπόψη :

1. Τὶς διατάξεις τοῦ Ν. Δ/τος ἀπὸ 17.7.1923 «περὶ σχεδίων πόλεων, κωμῶν καὶ συνοικισμῶν τοῦ Κράτους καὶ οἰκοδομῆς αὐτῶν» (ΦΕΚ. 228/16.8.1923 τ. Α').

2. Τὶς διατάξεις τοῦ Ν. Δ/τος 797/1971 «περὶ ἀναγκαστικῶν 'Απαλλοτριώσεων» (ΦΕΚ 1/1.1.1979 τ.Α').

3. Τὰ στοιχεῖα προδικασίας γιὰ τὴν ἐφαρμογὴ τοῦ ἰσχύοντος ρυμοτομικοῦ σχεδίου περιοχῆς τοῦ Δήμου Καισαριανῆς πρὸς διάνοιξη τῆς Νέας Λεωφόρου Πεντέλης ('Υμηττοῦ) μεταξὺ τῆς Λεωφόρου Βασ. 'Αλεξάνδρου καὶ τῆς ὁδοῦ 'Ανδρ. Δημητρίου (πράξη ἀναλογισμοῦ 2/1979), ἀνακοινώνουμε στὰ πρόσωπα ποὺ ἔχουν ἢ ἀξιώνουν ἐμπράγματα δικαιώματα στὰ παραπάνω ἀκίνητα, ὅτι ἡ ἀποζημίωση τῶν ρυμοτομουμένων οἰκοπεδικῶν ἐκτάσεως καὶ τῶν ἐπικειμένων τους ὅπως περιγράφονται στὰ σχετικὰ στοιχεῖα προδικασίας, καθορίσθηκε μὲ τὴν ἀπόφαση τοῦ Μονομελοῦς Πρωτοδικείου 'Αθήνας ἀριθ. 1458/23.10.79 καὶ ἔχει κατατεθεῖ στὸ Ταμεῖο Παρακαταθηκῶν καὶ Δανείων 'Αθήνας μὲ τὴν ἔκδοση τοῦ γραμματίου παρακαταθήκης ἀριθ. 567424/11.12.79 συνολικοῦ ποσοῦ δραχμῶν 64.447.460 ὑπὲρ τῶν κατωτέρω προσώπων ποὺ φέρονται ὡς ἰδιοκτῆτες τῶν ρυμοτομουμένων, γιὰ νὰ καταβληθεῖ μόνο στὰ πρόσωπα ποὺ θὰ ἀναγνωρισθοῦν ὡς δικαιοῦχοι μὲ ἀπόφαση τοῦ ἁρμοδίου δικαστηρίου σύμφωνα μὲ τὶς προβλέψεις τῶν κειμένων διατάξεων :

	Δρχ.
1. Γεωργίου Γραμματόπουλου (ἰδιοκτ.2)	693.600
2.α) Μωϋσῆ καὶ Λεωνίδα Λεοντιάδη β) Χρ. Σπανοῦ (ἰδιοκτ. 3)	265.154
3. Ι. Χατζοπούλου καὶ Παρασκευοπούλου (ἰδιοκτ. 4)	474.800
4. Ι. Μετάκου, Ι. Χατζοπούλου κ.λ.π. (ἰδιοκτ. 5 καὶ 9)	2.021.319
5.α) Ι. καὶ Γ. Μετάκου β) Ζ. Κυριακίδη (ἰδιοκτ. 6)	1.495.200
6. Πηνελ. Λαγογιάννη (ἰδιοκτ. 7)	1.068.000
7. Μαρία Χριστοδουλίδου (ἰδιοκτ. 8)	1.120.800
8. Χατζηαντωνίου-Καλπάκη κλπ. (ἰδ.10)	492.000
9. 'Ελένη Καλπάκη (ἰδ. 11)	571.200
10. 'Αγκὸπ Τοκατλιὰν (ἰδιοκτ.12)	1.194.300
11. 'Αγκὸπ Τοκατλιὰν καὶ 'Ιωάν.Ξενάκη (ἰδιοκτ. 13)	285.600
12. 'Ιωάν. Ξενάκη (ἰδιοκτ. 14)	1.618.100
13. Εἰρ. Καραγιωργάκη καὶ Καλ. Φοινικοπούλου (ἰδιοκτ. 16)	1.176.075
14. Γεωργ. Γιατζόγλου (ἰδιοκτ. 15)	672.000
15. Ι. Ξενάκη καὶ Μαρ. Χριστοδουλίδου (ἰδιοκτ. 18)	3.146.400
16. 'Αγκὸπ Τοκατλιὰν καὶ Π. Λαγογιάννη (ἰδιοκτ. 17)	3.146.400
17. Γαρ. Κοντολέοντος καὶ Α. Ροδοκανάκη (ἰδιοκτ. 19)	6.292.800
18. Δ. Μπαρμπουνάκη (ἰδιοκτ. 24)	4.880.775
19. 'Αρὰμ 'Αβεντισιὰν κλπ. (ἰδιοκτ. 26 καὶ 30)	4.682.127
20. 'Ιωάν. Καρτιτζόγλου (ἰδιοκτ. 27)	288.220
21. Δήμητρα Βλαντῆ-Μ. Βαφειάδη Νικ. Βαφειάδη (ἰδιοκτ. 31)	6.214.440
22. Νικολ. Ρελία (ἰδιοκτ. 32)	5.137.550
23. Βρασίδα (ἰδ. 34)	2.770.600
24. Ι. Καγκλῆ (ἰδιοκτ. 36)	3.632.000
25. Α. Παπαμήτρου (ἰδιοκτ. 37)	1.525.650
26. Σ. Παπουτσόγλου (ἰδιοκτ. 38)	1.269.400
27. Κ. Παπαδάκη (ἰδιοκτ. 40)	1.046.050
28. Κληρονόμων Σταύρου Χατζημηνᾶ (ἰδ.41)	7.266.900

'Η ἀνακοίνωση αὐτὴ νὰ δημοσιευθεῖ στὴν 'Εφημερίδα τῆς Κυβερνήσεως.

'Αθῆναι, 18 Δεκεμβρίου 1979

Μὲ ἐντολὴ 'Υπουργοῦ
'Ο Διευθυντὴς
ΙΩΣΗΦ ΑΡ. ΑΙΓΙΔΗΣ

ΑΠΟ ΤΟ ΕΘΝΙΚΟ ΤΥΠΟΓΡΑΦΕΙΟ